
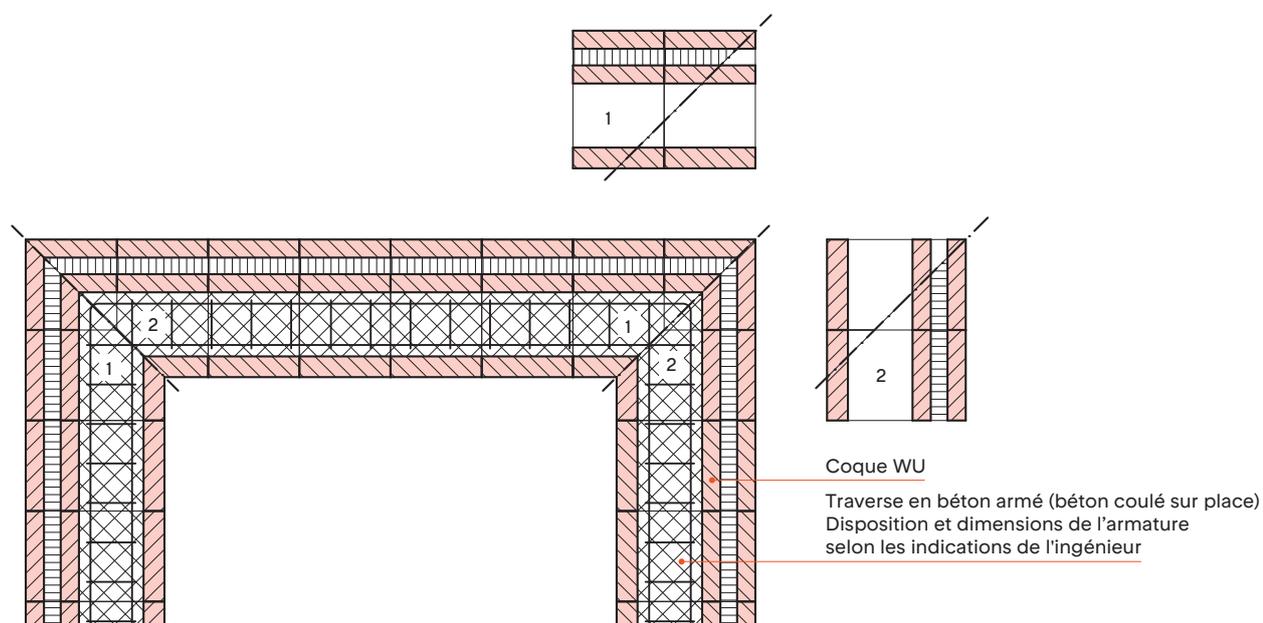


Renforcement

Armature en anneau et poutre annulaire

Échelle 1:20

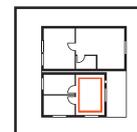

Ce plan détaillé est un plan de système et une proposition de planification générale. Il n'est pas valable pour tous les projets de construction. Il incombe au planificateur/à l'exécutant de vérifier s'il est applicable et complet. Les prescriptions générales des normes SIA s'appliquent.